
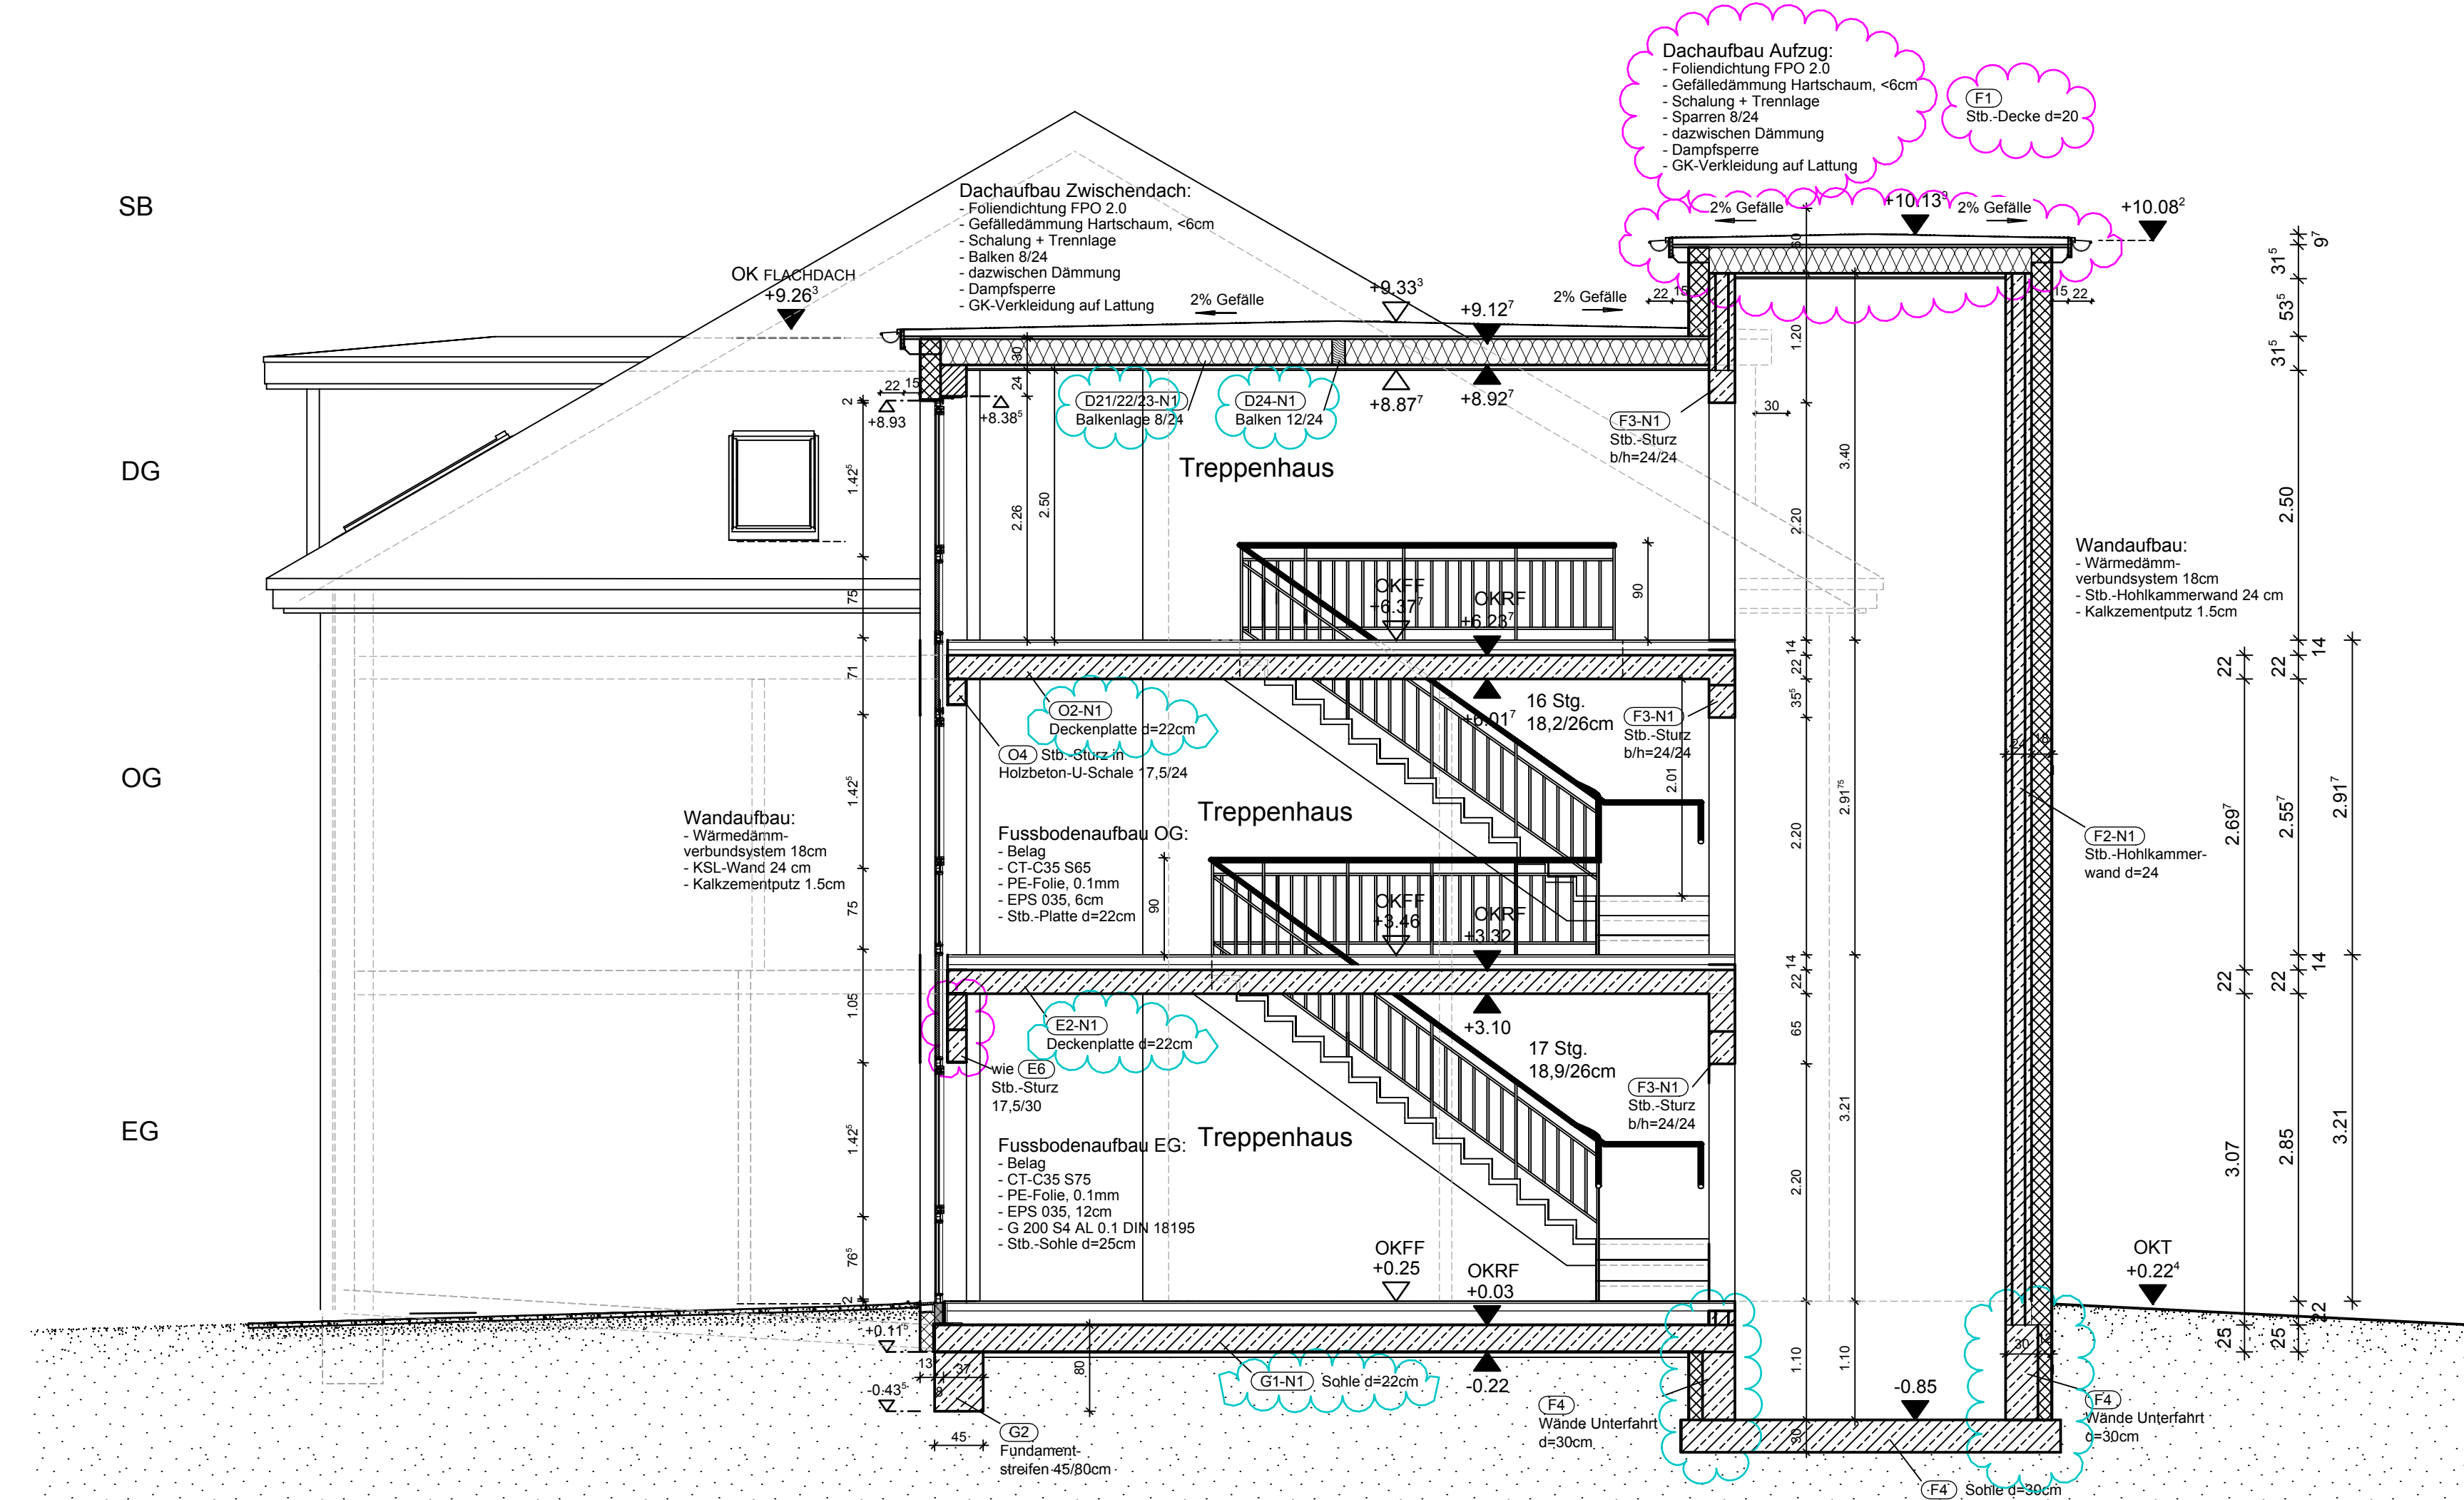
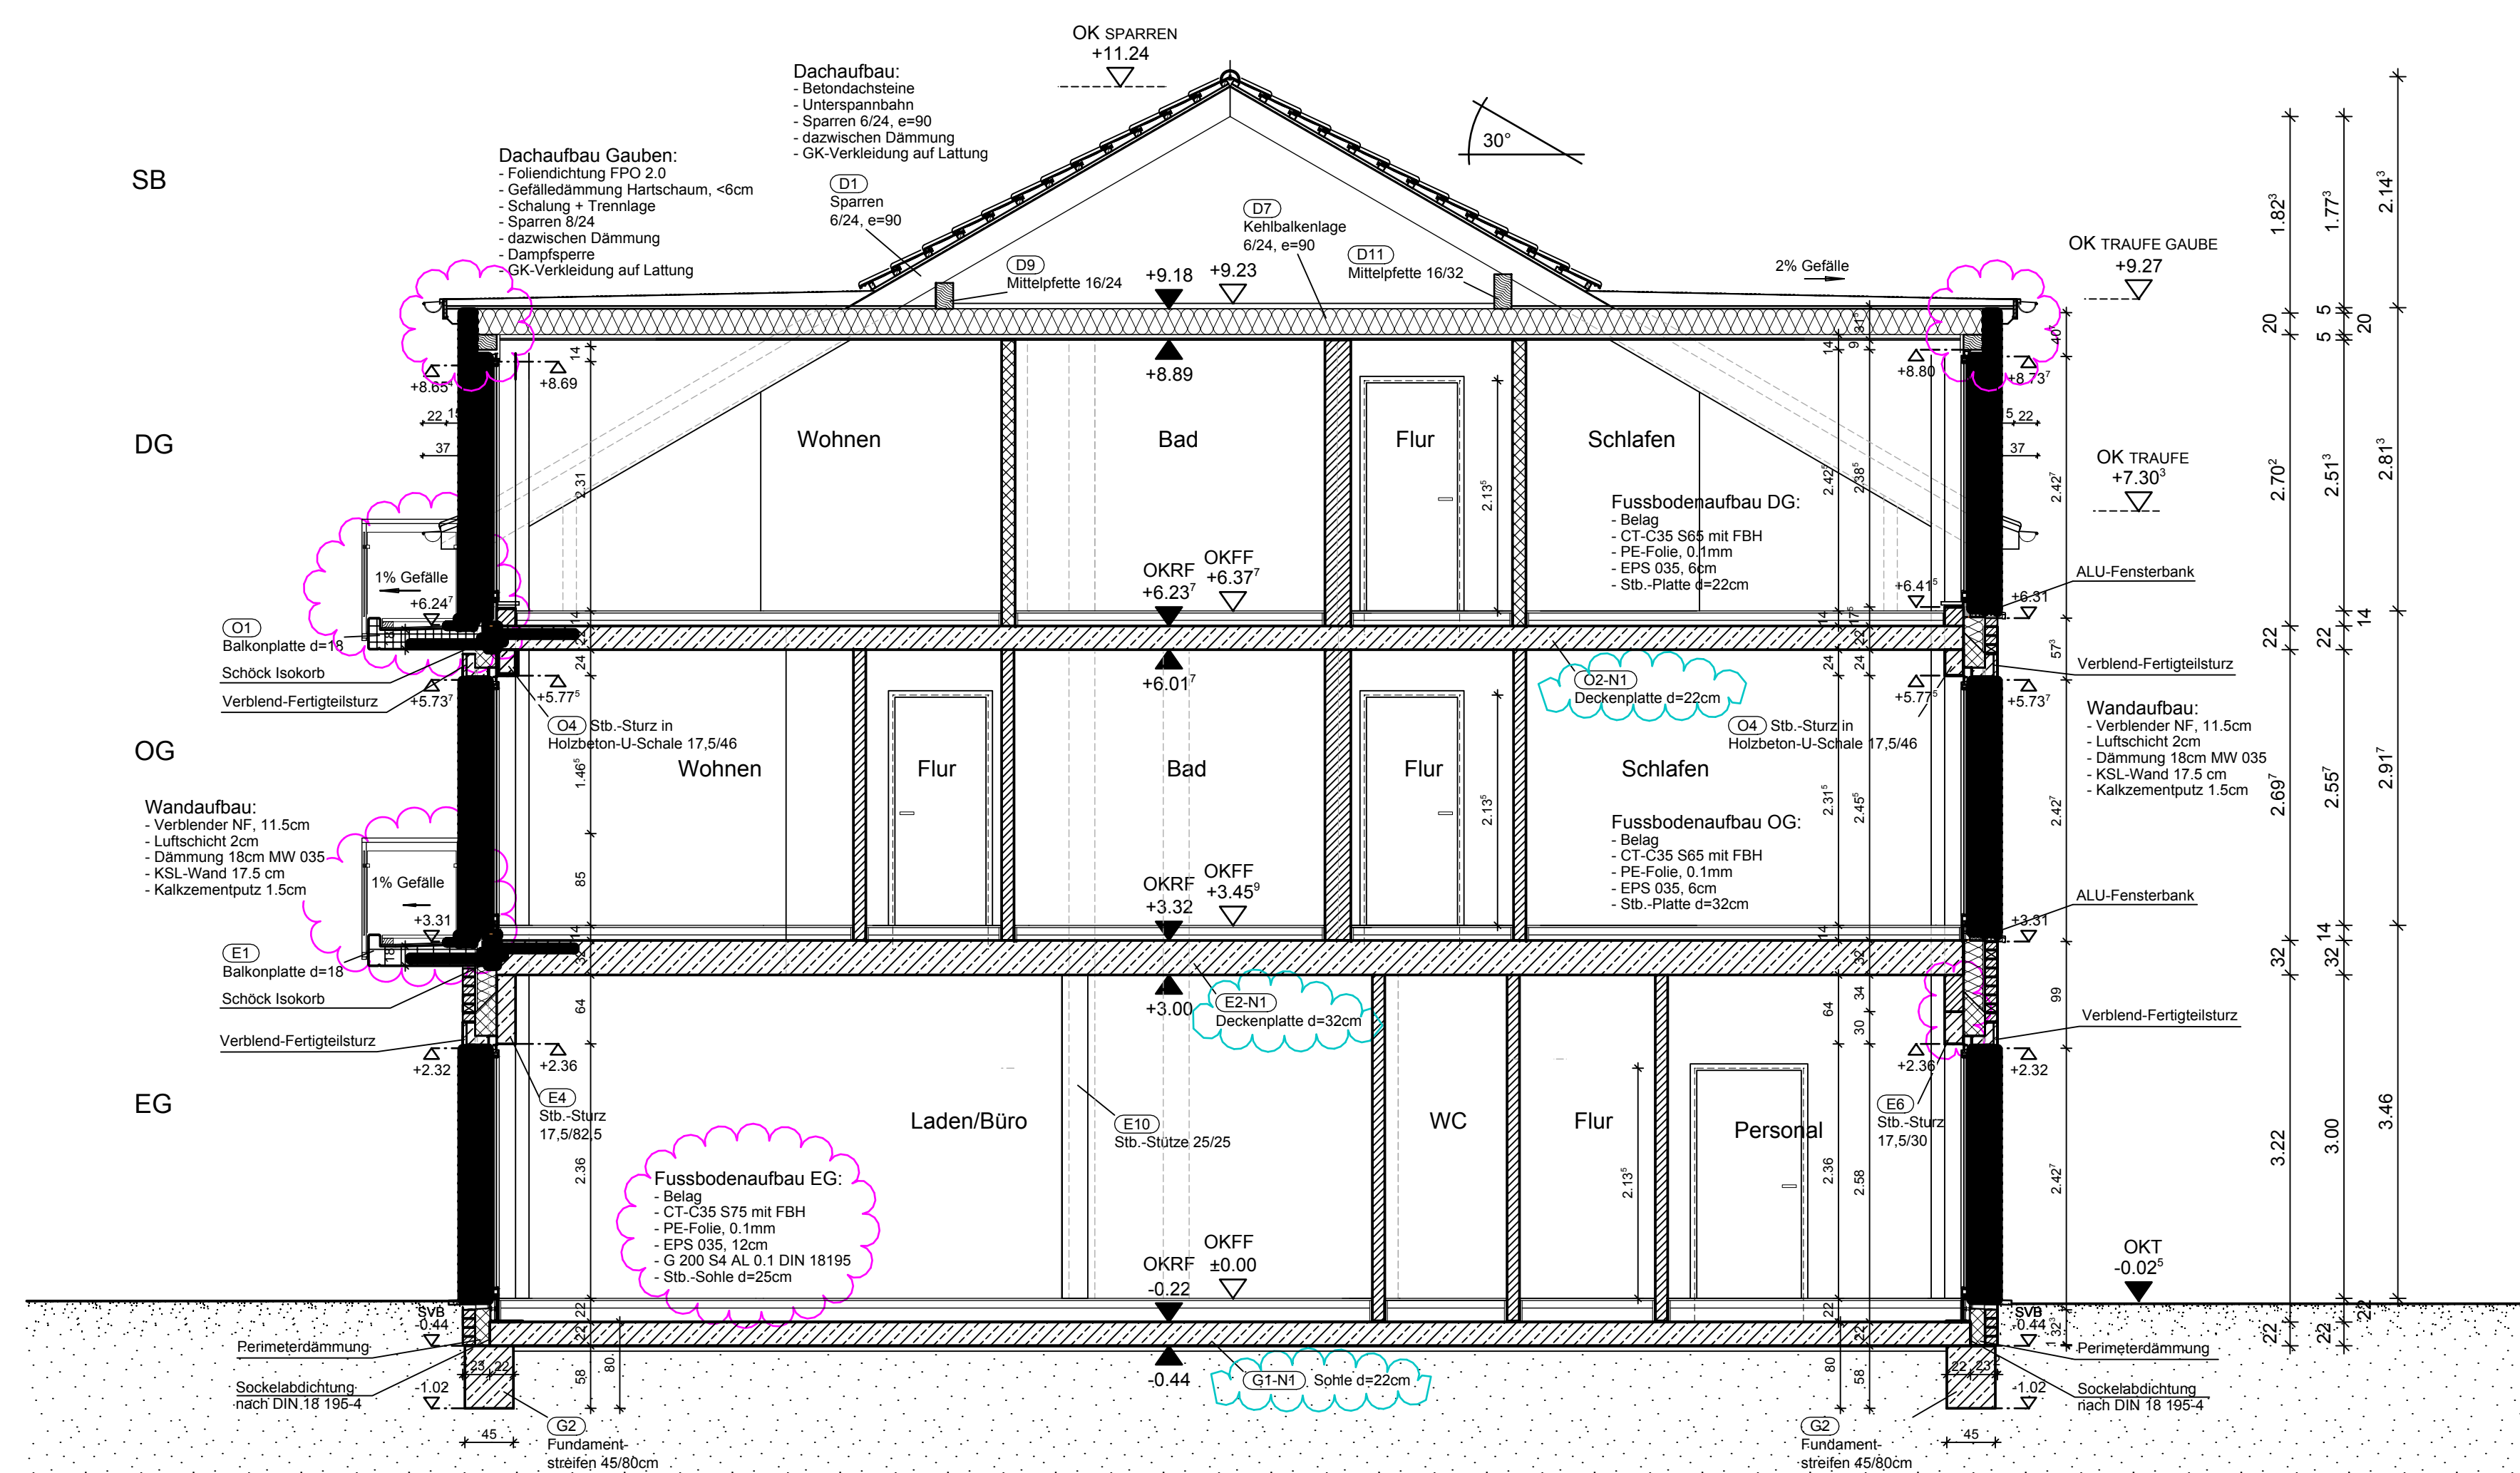


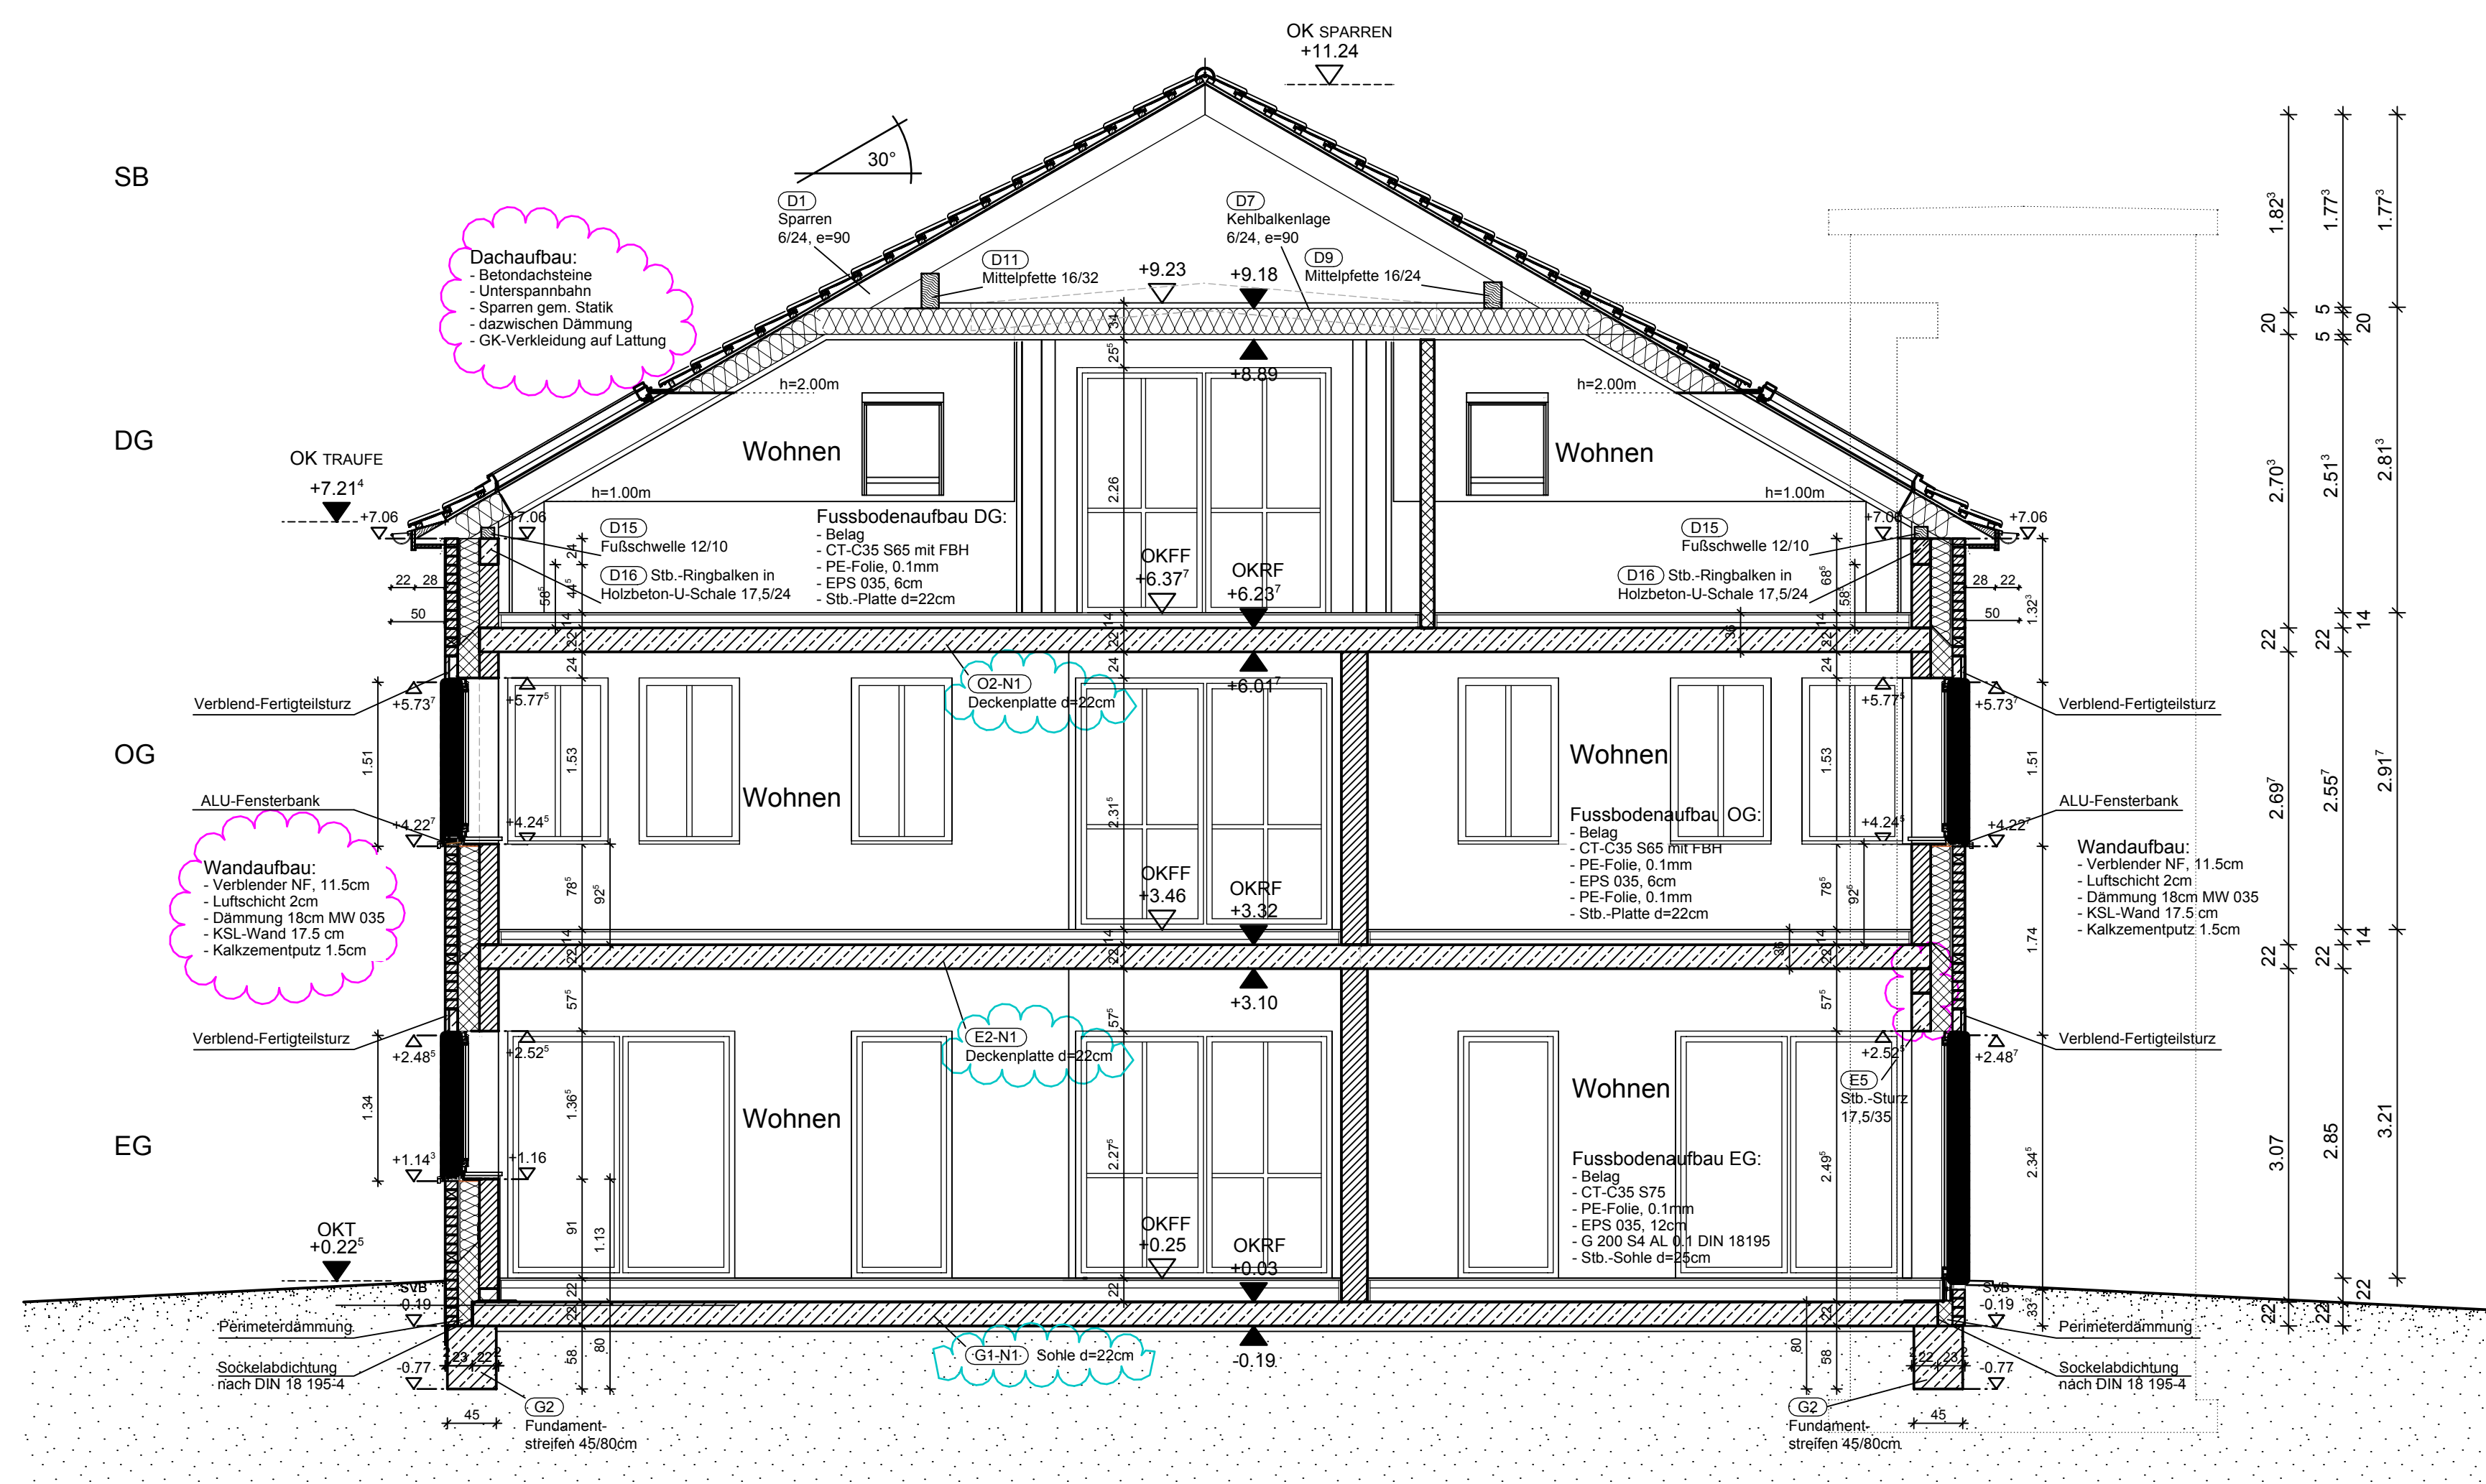

Legende:

- | | |
|---|---------------------------------|
|  | Stahlbeton C25/30 / BST 500 S+M |
|  | Mauerwerk KSL-P 12 / 1,4 / DBM |
|  | Verblender 11,5cm |
|  | Leichtbauwand Gipskarton |
|  | Wärmedämmung WLG 035 |
|  | Holz: NH C24 |
|  | Änderungen |
|  | Klärung erforderlich |

[illegible]

PROJEKT

Neubau eines
Wohn- und Geschäftshauses

	27404 ES
BAUHERR	FREI

Brakerweg 10, 27404 Zeven

ARCHITECTUR

ARCHITECTENstern

martin menzel

ARCHITECTEN INGENIEUR

27356 Rotenburg, Auf dem Loh 4, info@architektenstern.de T. 04261-94

Arbeitsstand 16.10.18

PHASE	Genehmigungsplanung
-------	---------------------

Schnitte

MASSTAB	ERSTELLUNGSDATUM	GEZEICHNET	PROJEKTL EITUNG
1:50	13.07.2018	AM	ME
PROJEKT NR.	ZEICHNUNG NR.	INDEX	
18031	A.3.1	-	